



AMENAGEMENT DE LA PLACE: CREATION DE 1 ARRET DE BUS ET DE 17 PLACES DE PARC			
1415 MOLONDIN		PROPRIETAIRE : COMMUNE DE MOLONDIN	
MOL place	Places de parc	ECHELLE: 1:200	DATE: 30.08.2017
EX-200-02	Execution	NIV:	DESSIN: MH/PF
MODIF: 08.09.2017 / 06.10.2017		FILE: MOL-Execution2 situation place.dwg	



BEAUVERD & HALTER
ARCHITECTES SARL
 LE VERNERET 13B C P
 1373 CHAVORNAY
 T 024 442 88 99
 F 024 442 88 90
 BH @BH-ARCHITECTES.CH

Existant
Niveau existant

Nouveau
Niveau projeté

Déconstruction

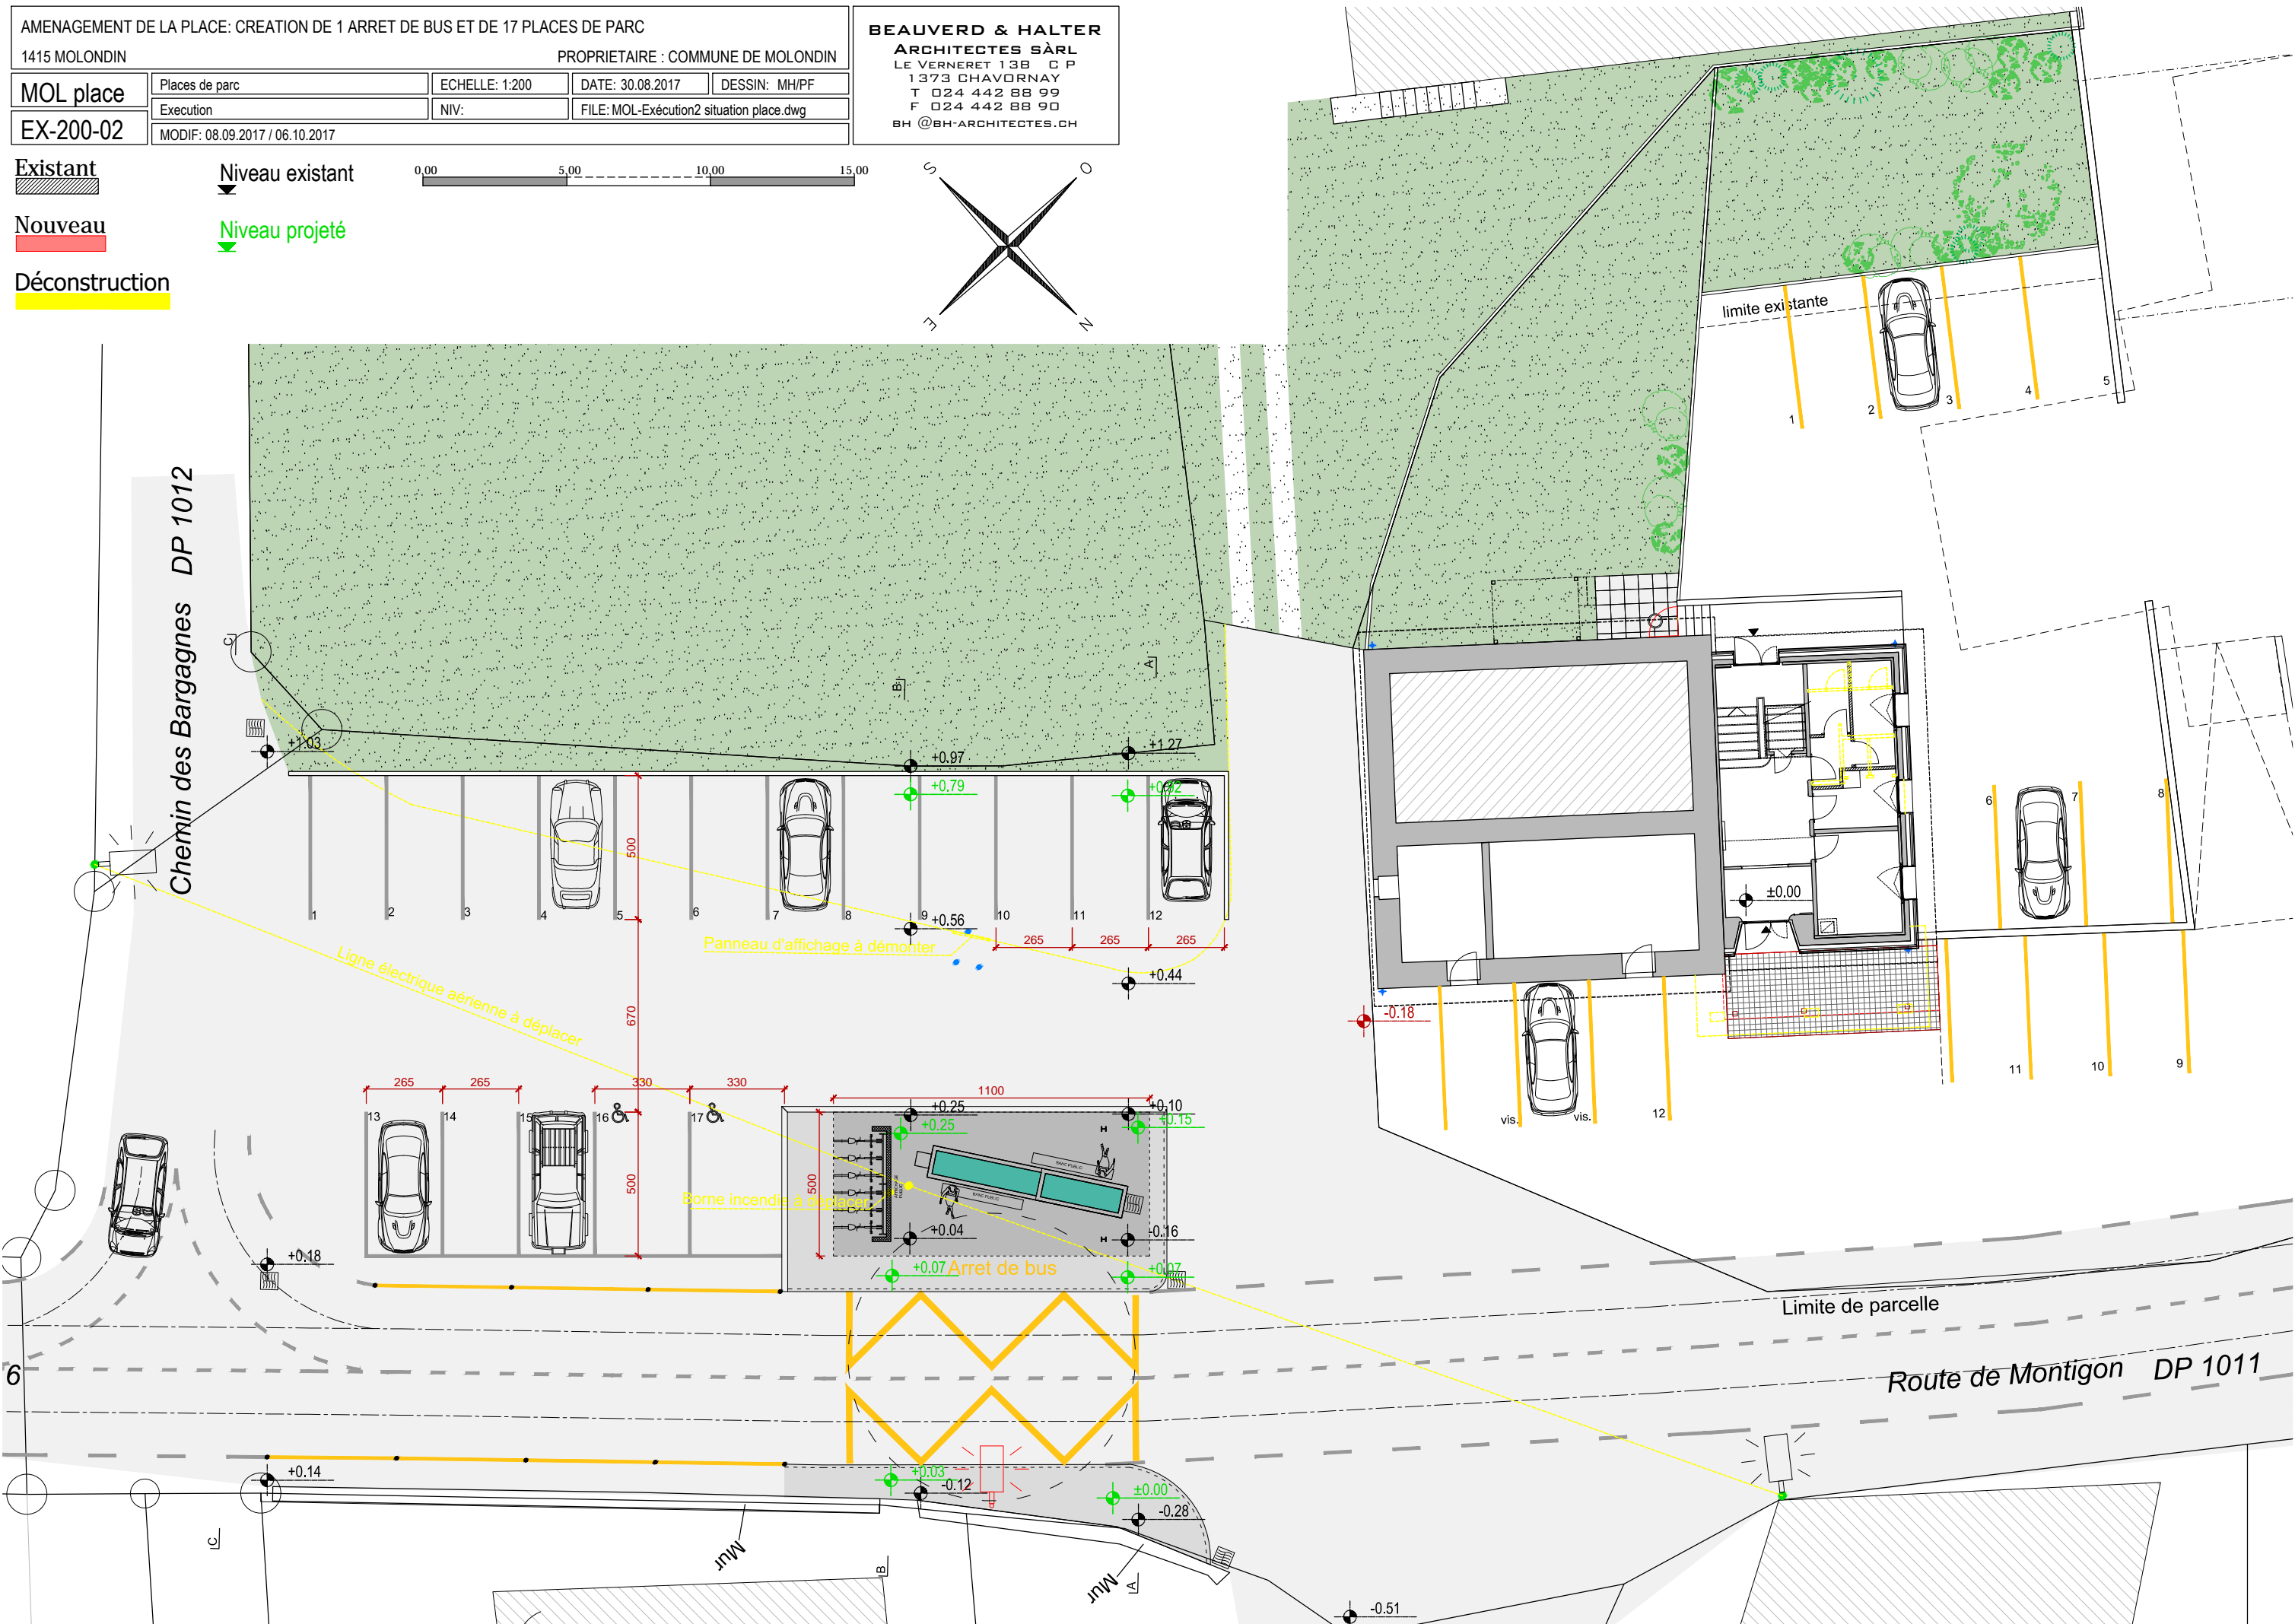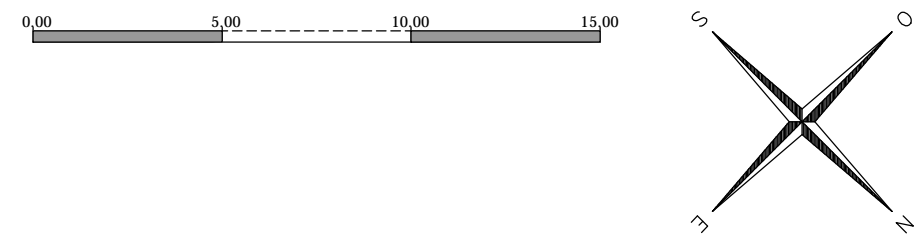

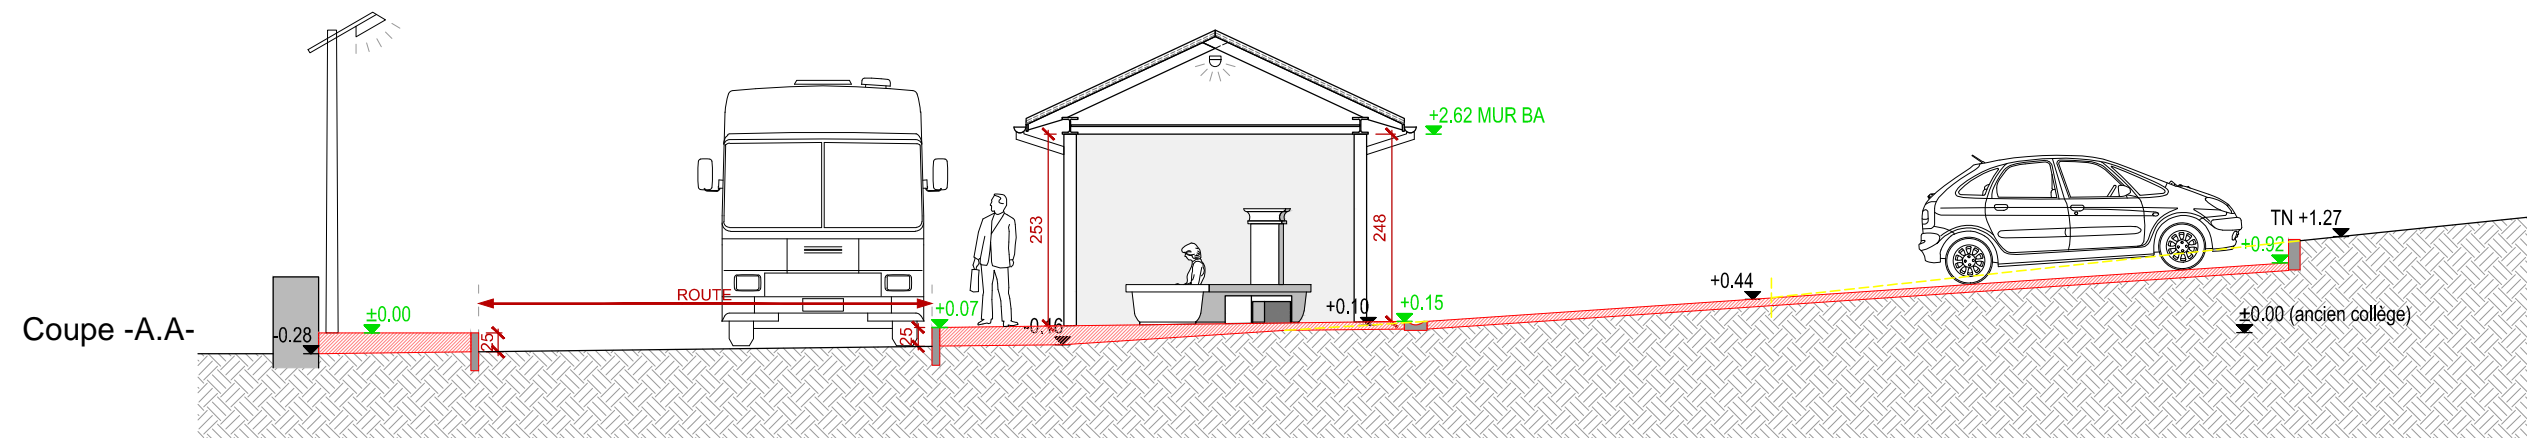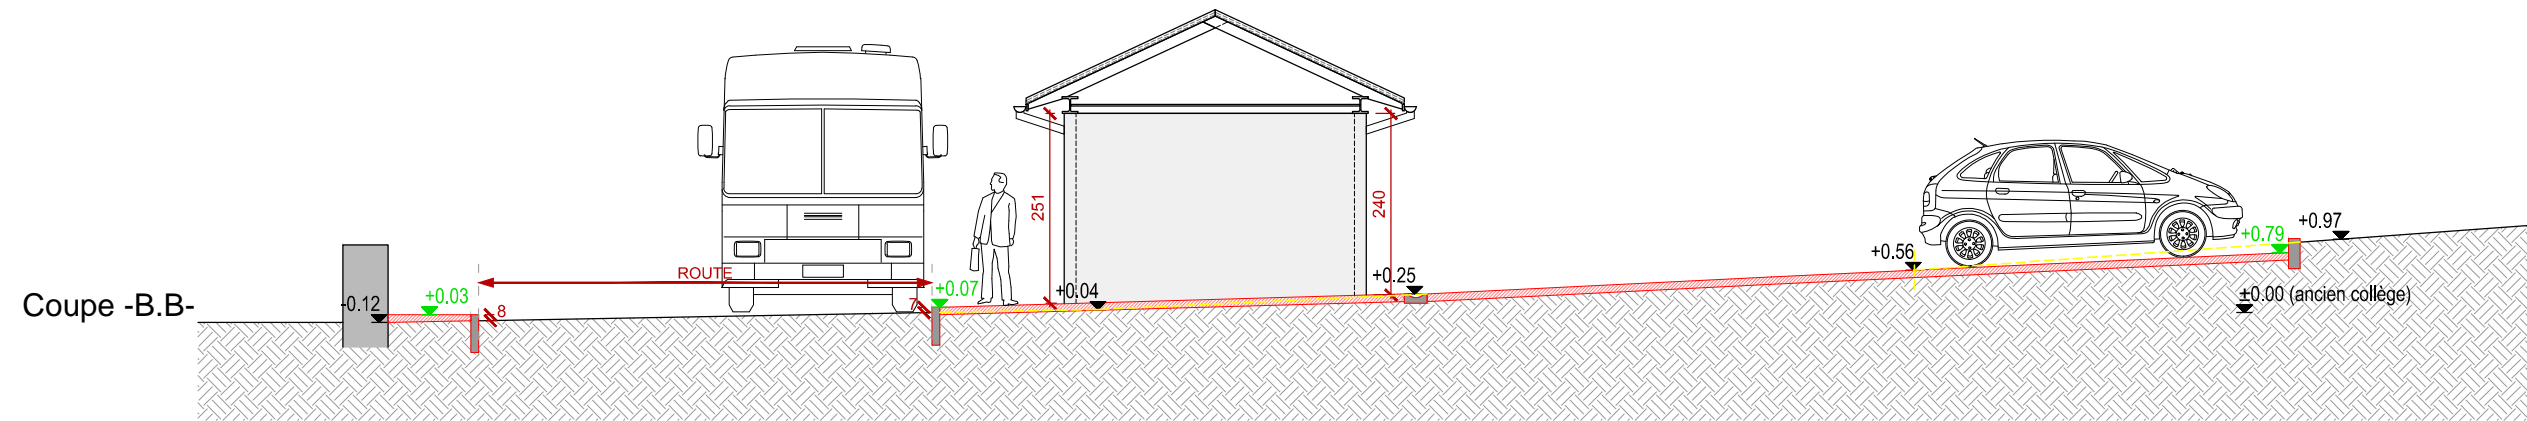


Existant

Niveau existant

Nouveau




Niveau projeté

Déconstruction

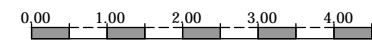

AMENAGEMENT DE LA PLACE: CREATION DE 1 ARRET DE BUS ET DE 17 PLACES DE PARC			
1415 MOLONDIN		PROPRIETAIRE : COMMUNE DE MOLONDIN	
MOL place	Coupes	ECHELLE: 1:100	DATE: 06.09.2017
EX-100-02	Execution	NIV:	DESSIN: MH/PF
MODIF: 08.09.2017 / 06.10.2017		FILE: MOL-Exécution2 situation place.dwg	

BEAUVERD & HALTER
 ARCHITECTES SÀRL
 LE VERNERET 13B C P
 1373 CHAVORNAY
 T 024 442 88 99
 F 024 442 88 90
 BH @BH-ARCHITECTES.CH

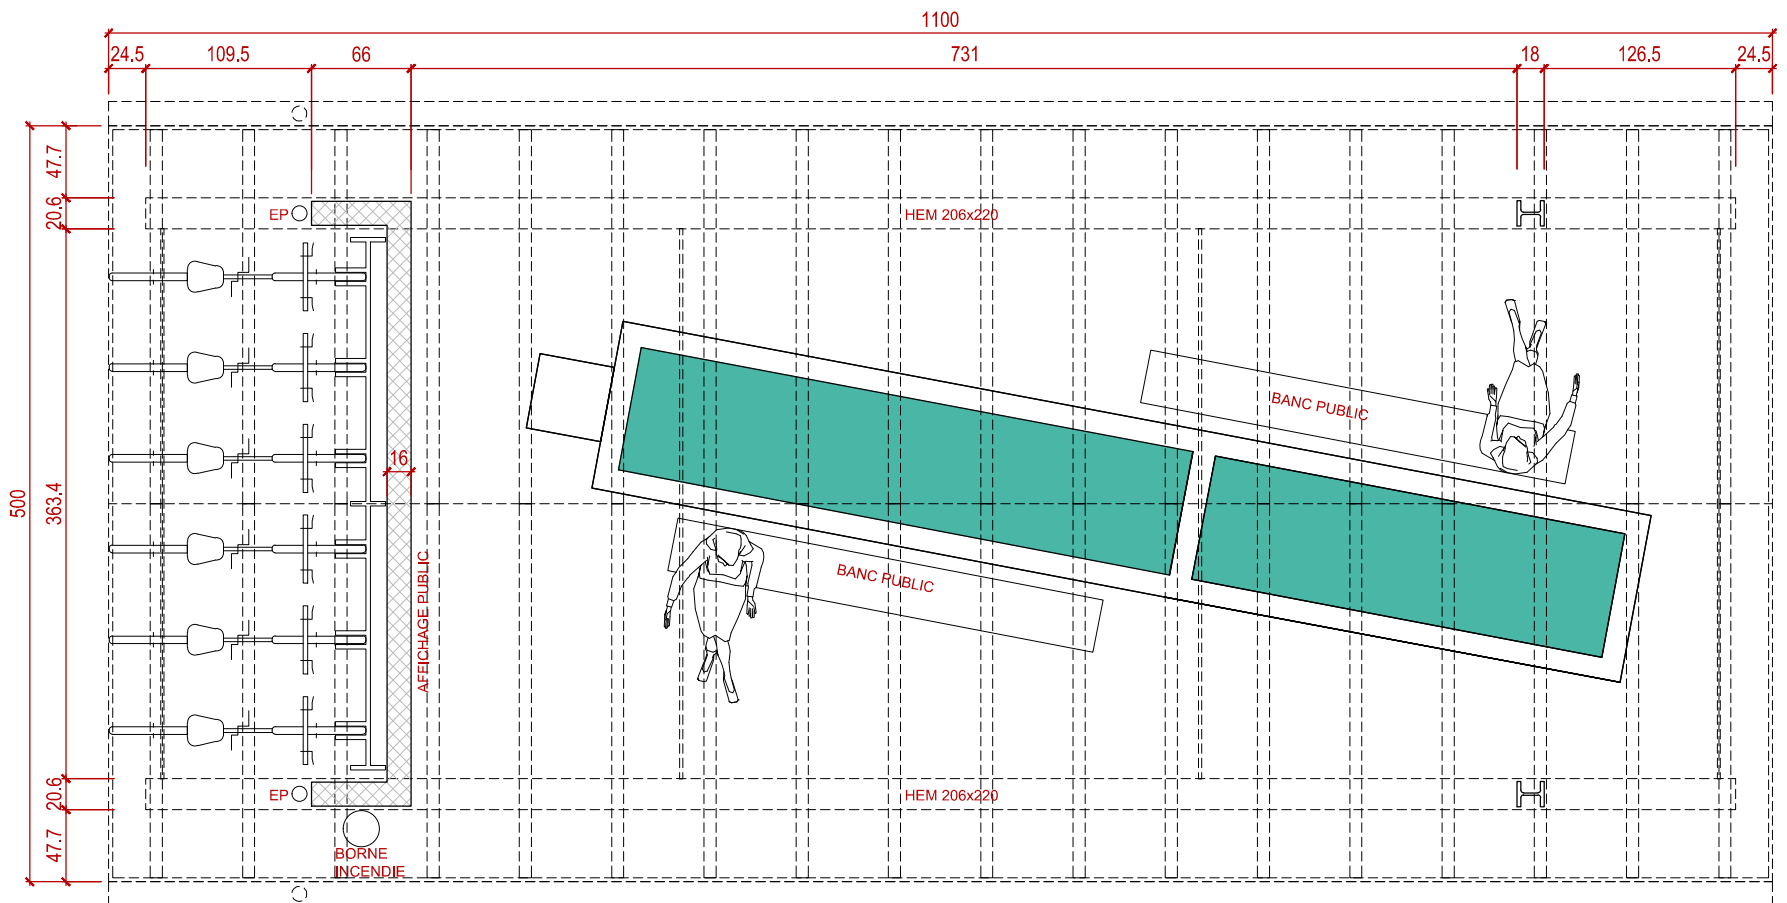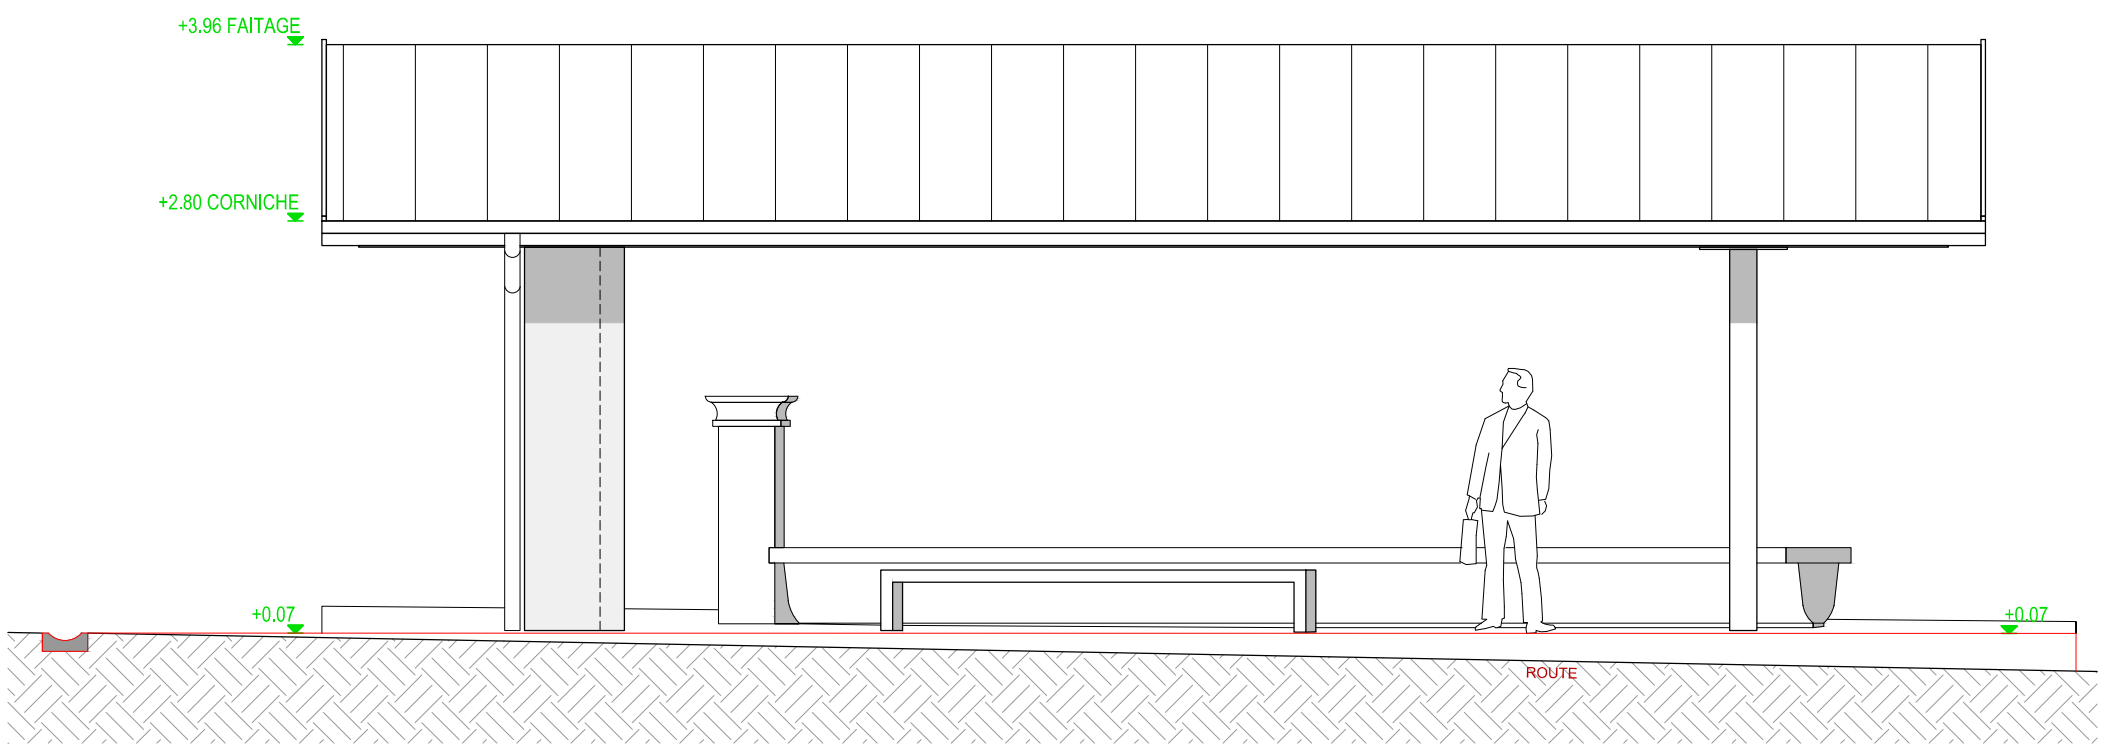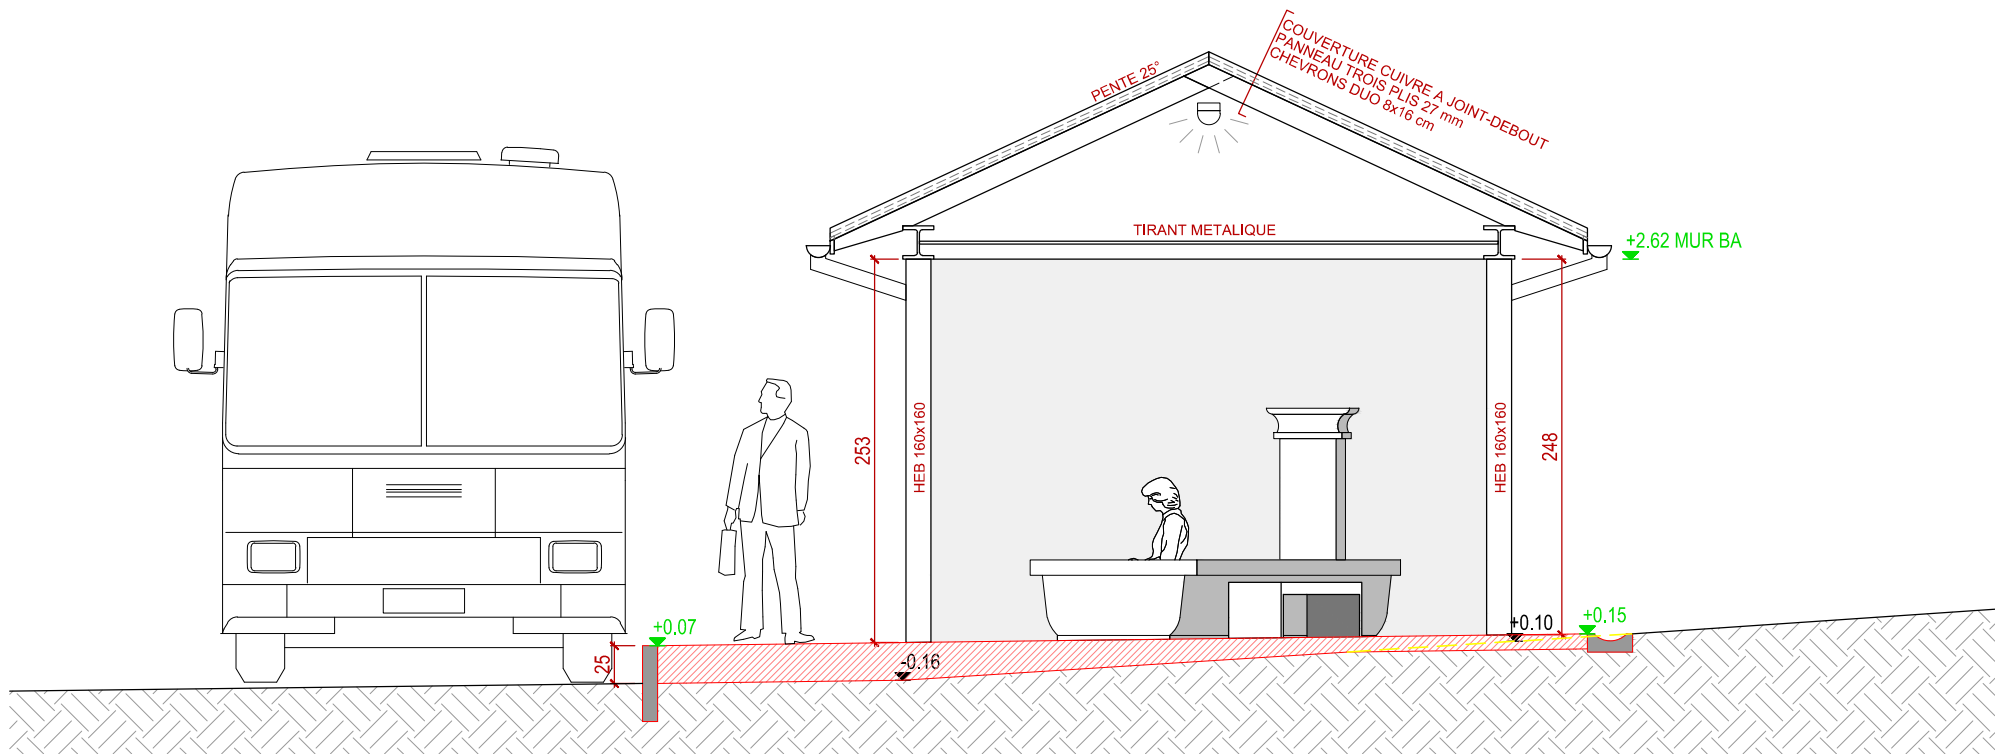



Existant

Nouveau

Déconstruction

Niveau existant

Niveau projeté

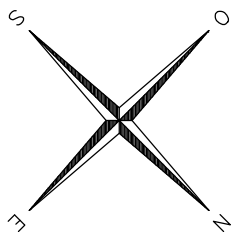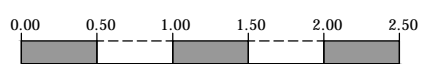

AMENAGEMENT DE LA PLACE: CREATION DE 1 ARRET DE BUS ET DE 17 PLACES DE PARC

PARCELLE 25 - 1415 MOLONDIN

PROPRIETAIRE : COMMUNE DE MOLONDIN

MOL

Arret de bus

ECHELLE: 1:50

DATE: 14.10.2016

DESSIN: PF

EX-50-15

Execution

NIV:

FILE: MOL-Exécution2 situation place.dwg

MODIF: 06.09.2017 / 08.09.2017 / 06.10.2017

BEAUVERD & HALTER

ARCHITECTES SÀRL

LE VERNERET 13B C P

1373 CHAVORNAY

T 024 442 88 99

F 024 442 88 90

BH @BH-ARCHITECTES.CH